


settore C

VIA SACCO

settore D

VIALE VALLAURI

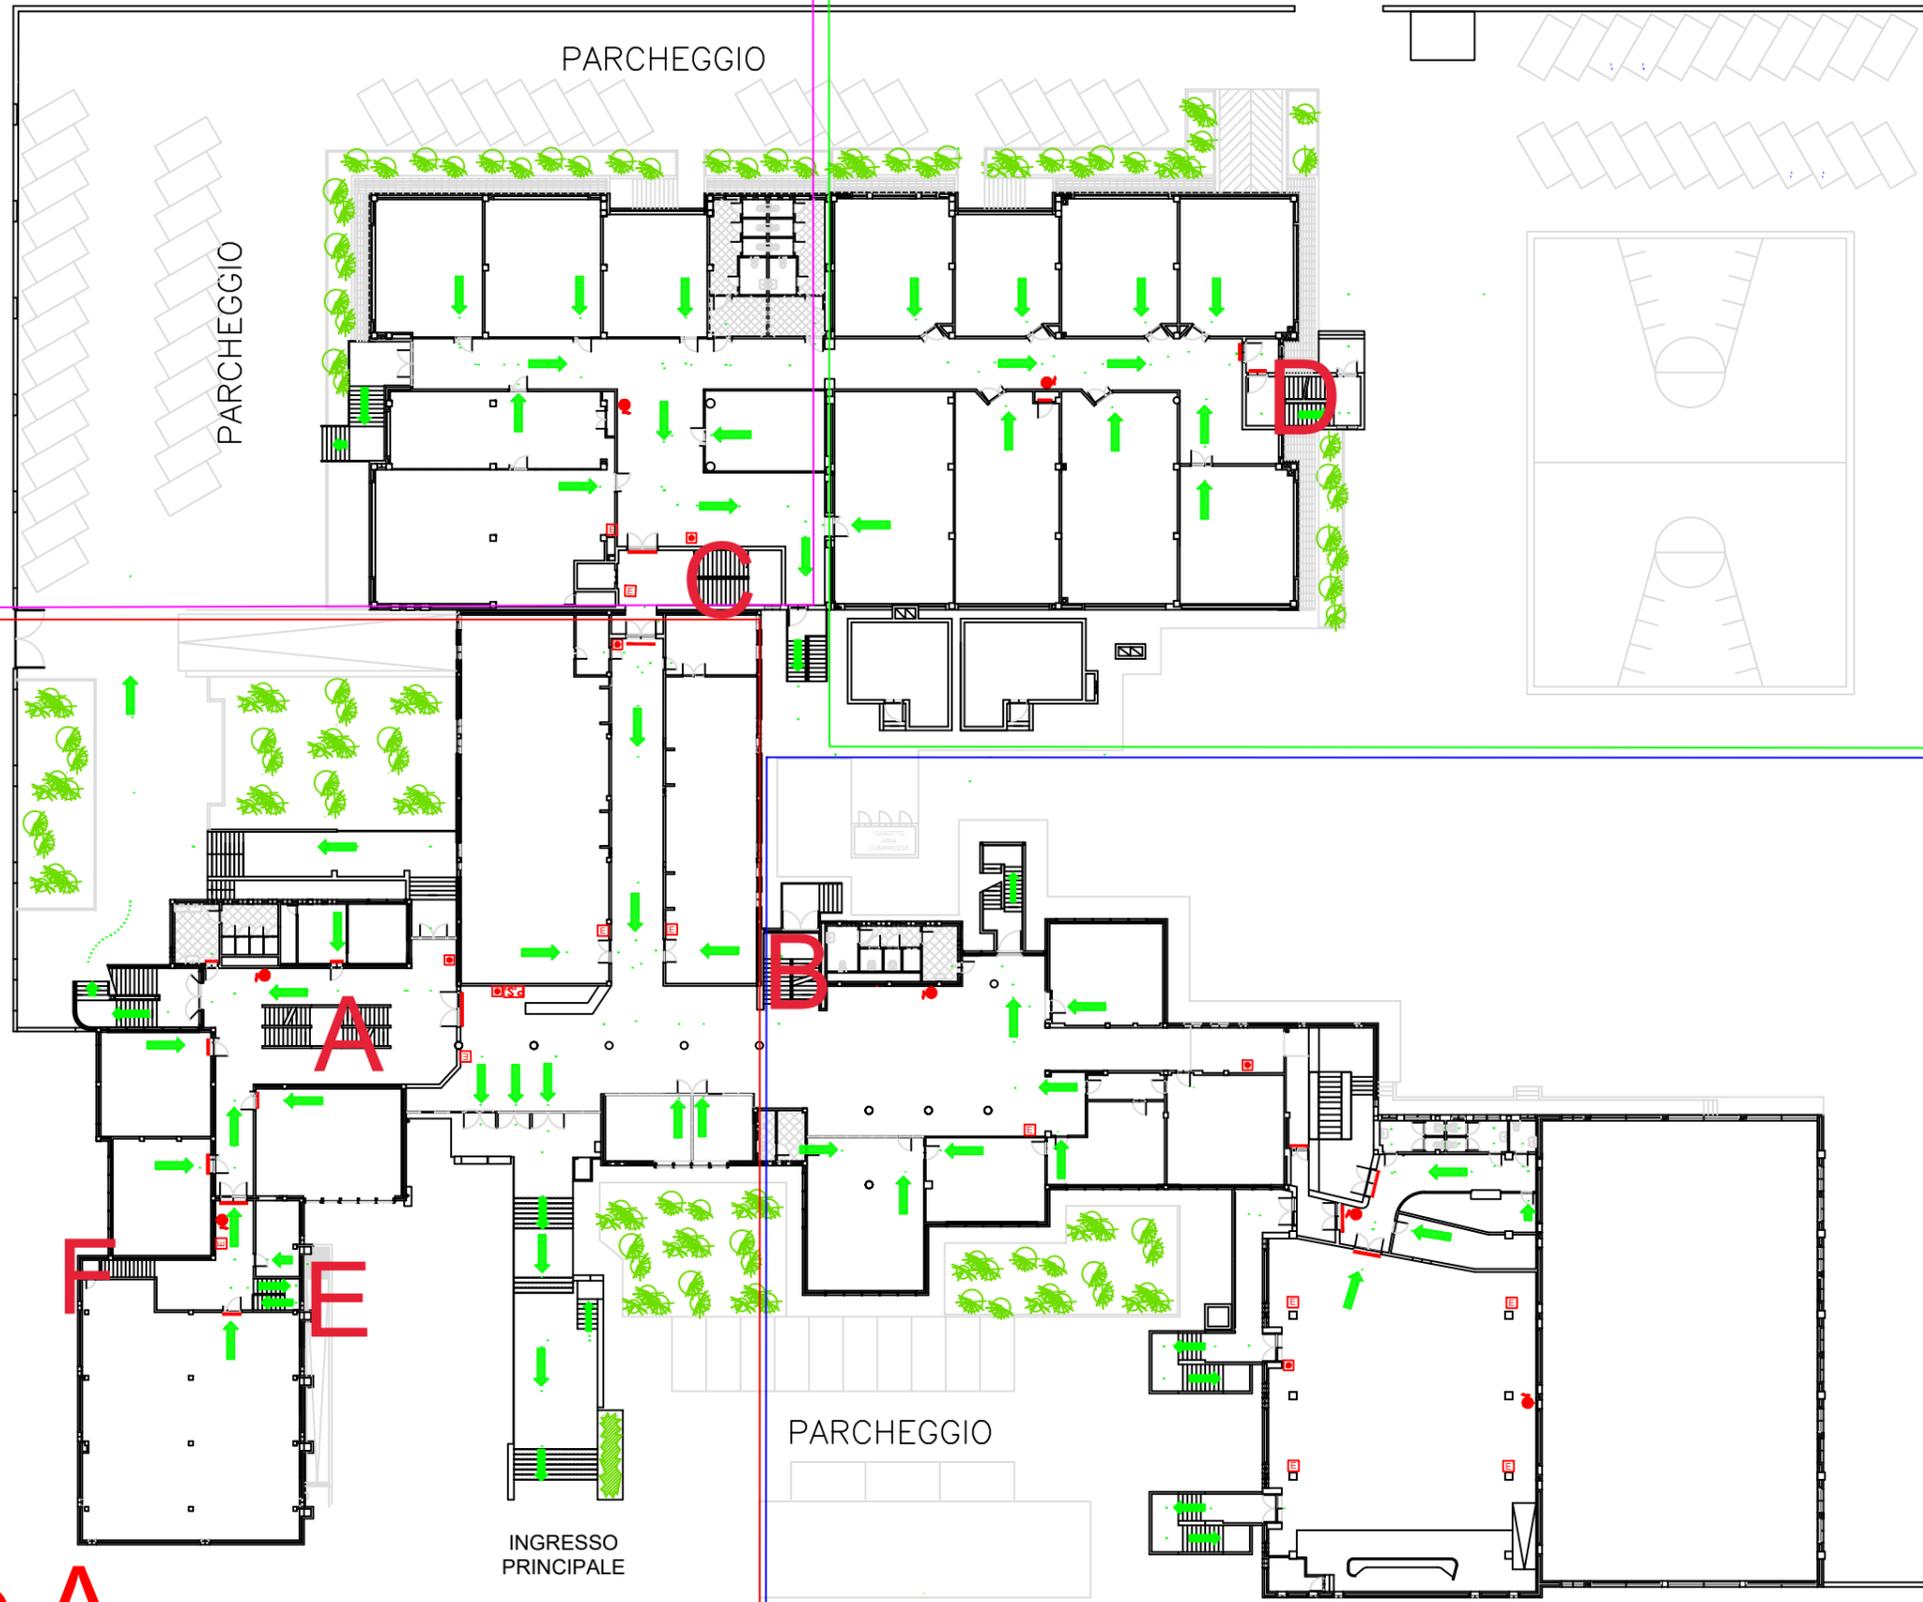

settore A

VIA SAN MICHELE

settore B